




左端部断面詳細図 S=1:5

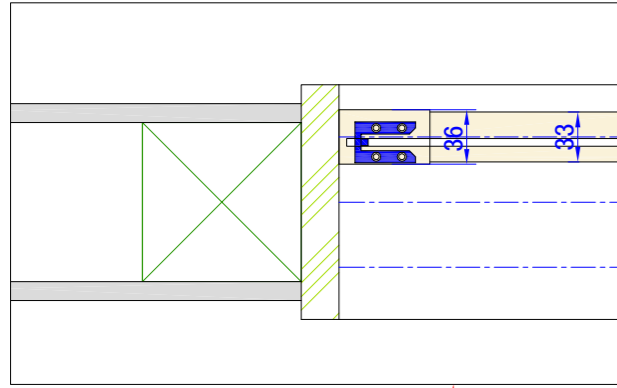


中央部断面詳細図 S=1:5

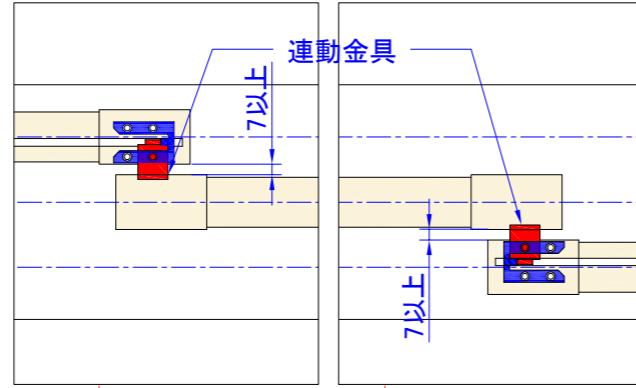





右端部断面詳細図 S=1:5

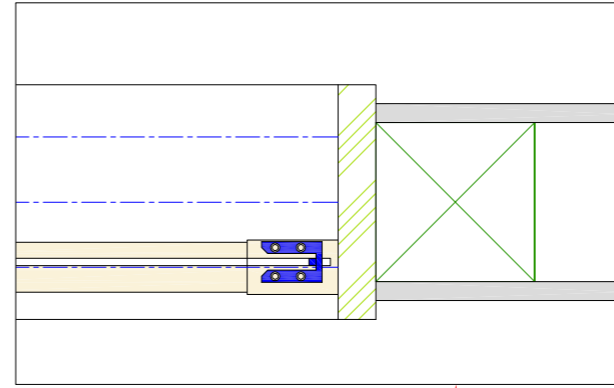

上部断面詳細図 S=1:5

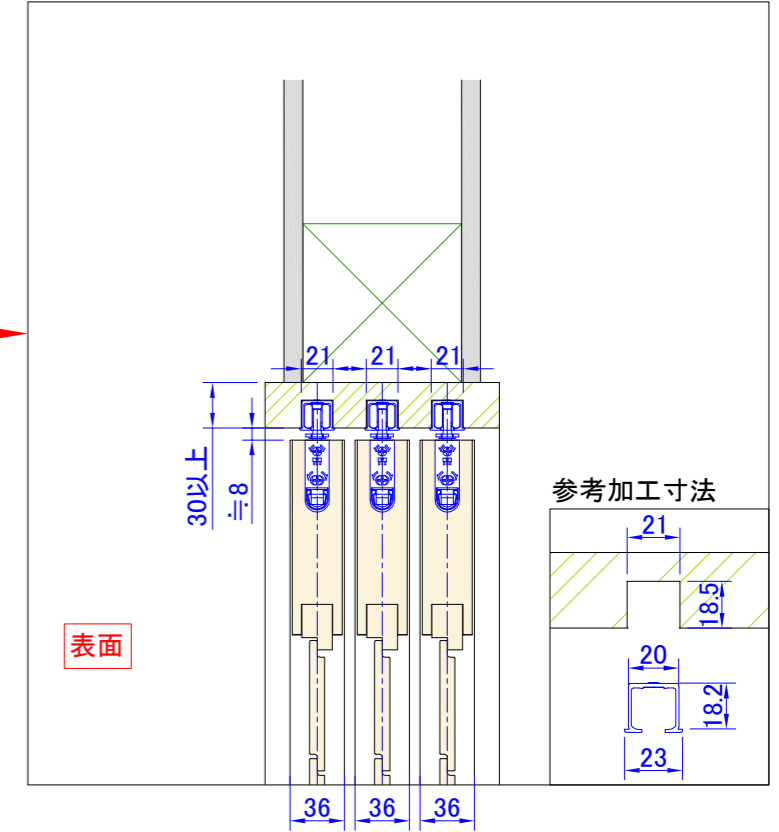

下部断面詳細図 S=1:5

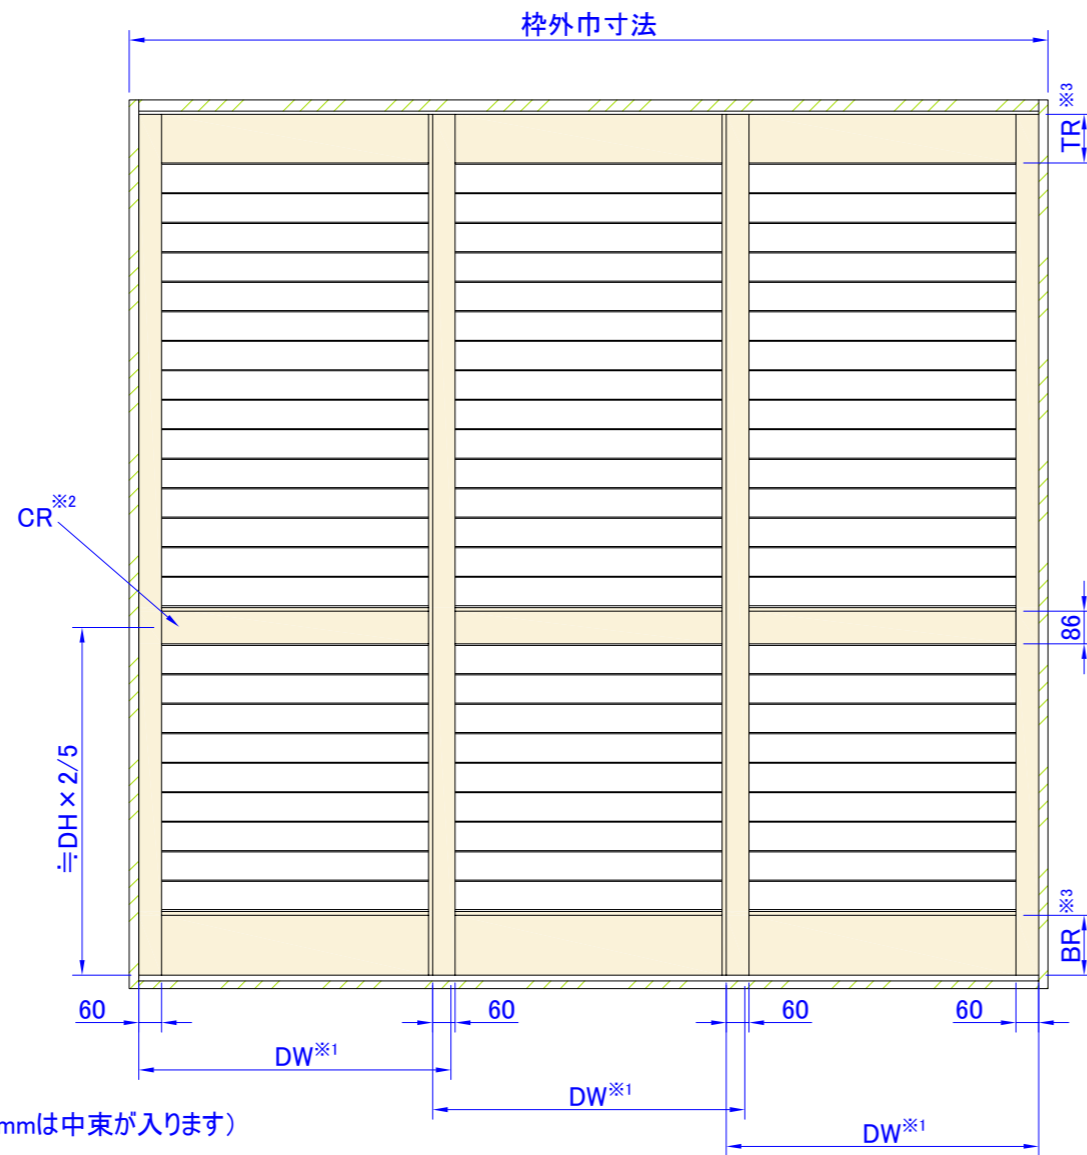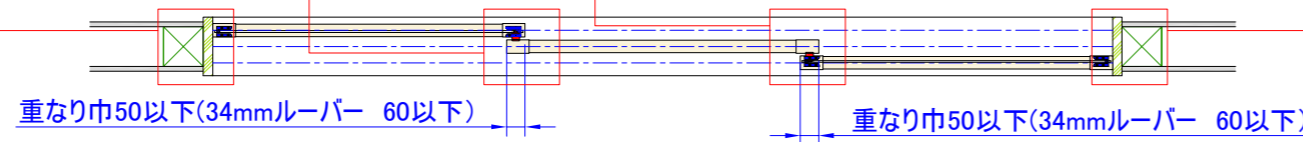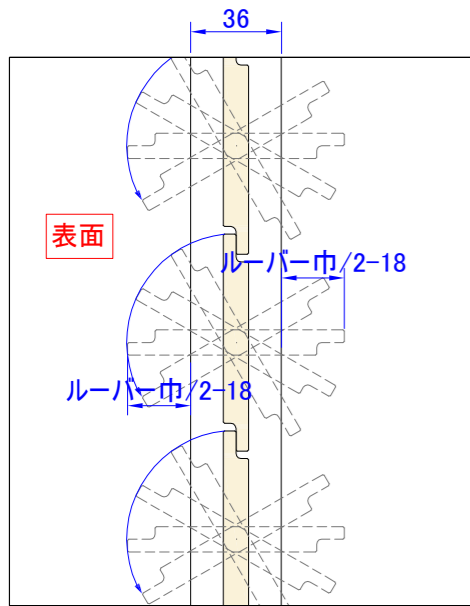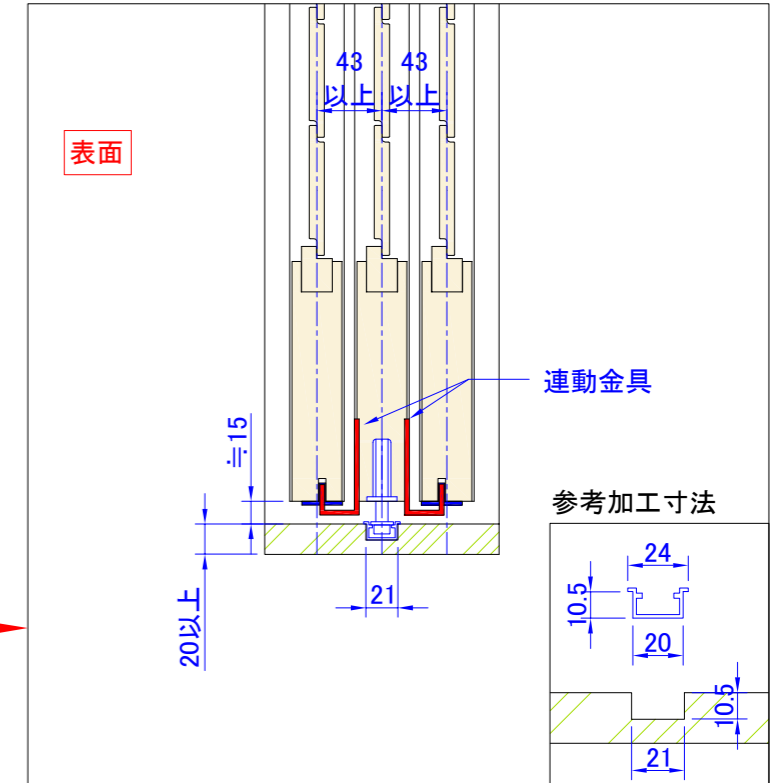

※1・・・DW寸法: 260mm ~ 1200mm (901mm~1200mmは中束が入ります)

DH寸法: 380mm~3000mm

※2・・・CR(センターレール)はDH1801以上の場合に入ります。

※3・・・TR(トップレール)、BR(ボトムレール)寸法: 120mm~200mm

TR<BR

製品名	ウッドシャッター	取付け部品	下レール	LAMP FD30-FBRH(色各種)	図面名	納まり参考図		ナニックジャパン(株) Nanik Japan, Inc.
ルーバー巾	フラットタイプ 34,58,86,112 流線型タイプ 64,89,114,89合決り	上レール	下ガイド	LAMP FD30-FGR	縮尺	1:20 (A3)	3枚引き違い連動 上吊車タイプ	
色	標準73色	上吊車	連動金具	丸喜金属 MHN-30	図面No.	A0128-115		
		※オプション ソフトクローリング、ブレーキ機構	溝ガード	ATOM 引戸下溝補強金具				