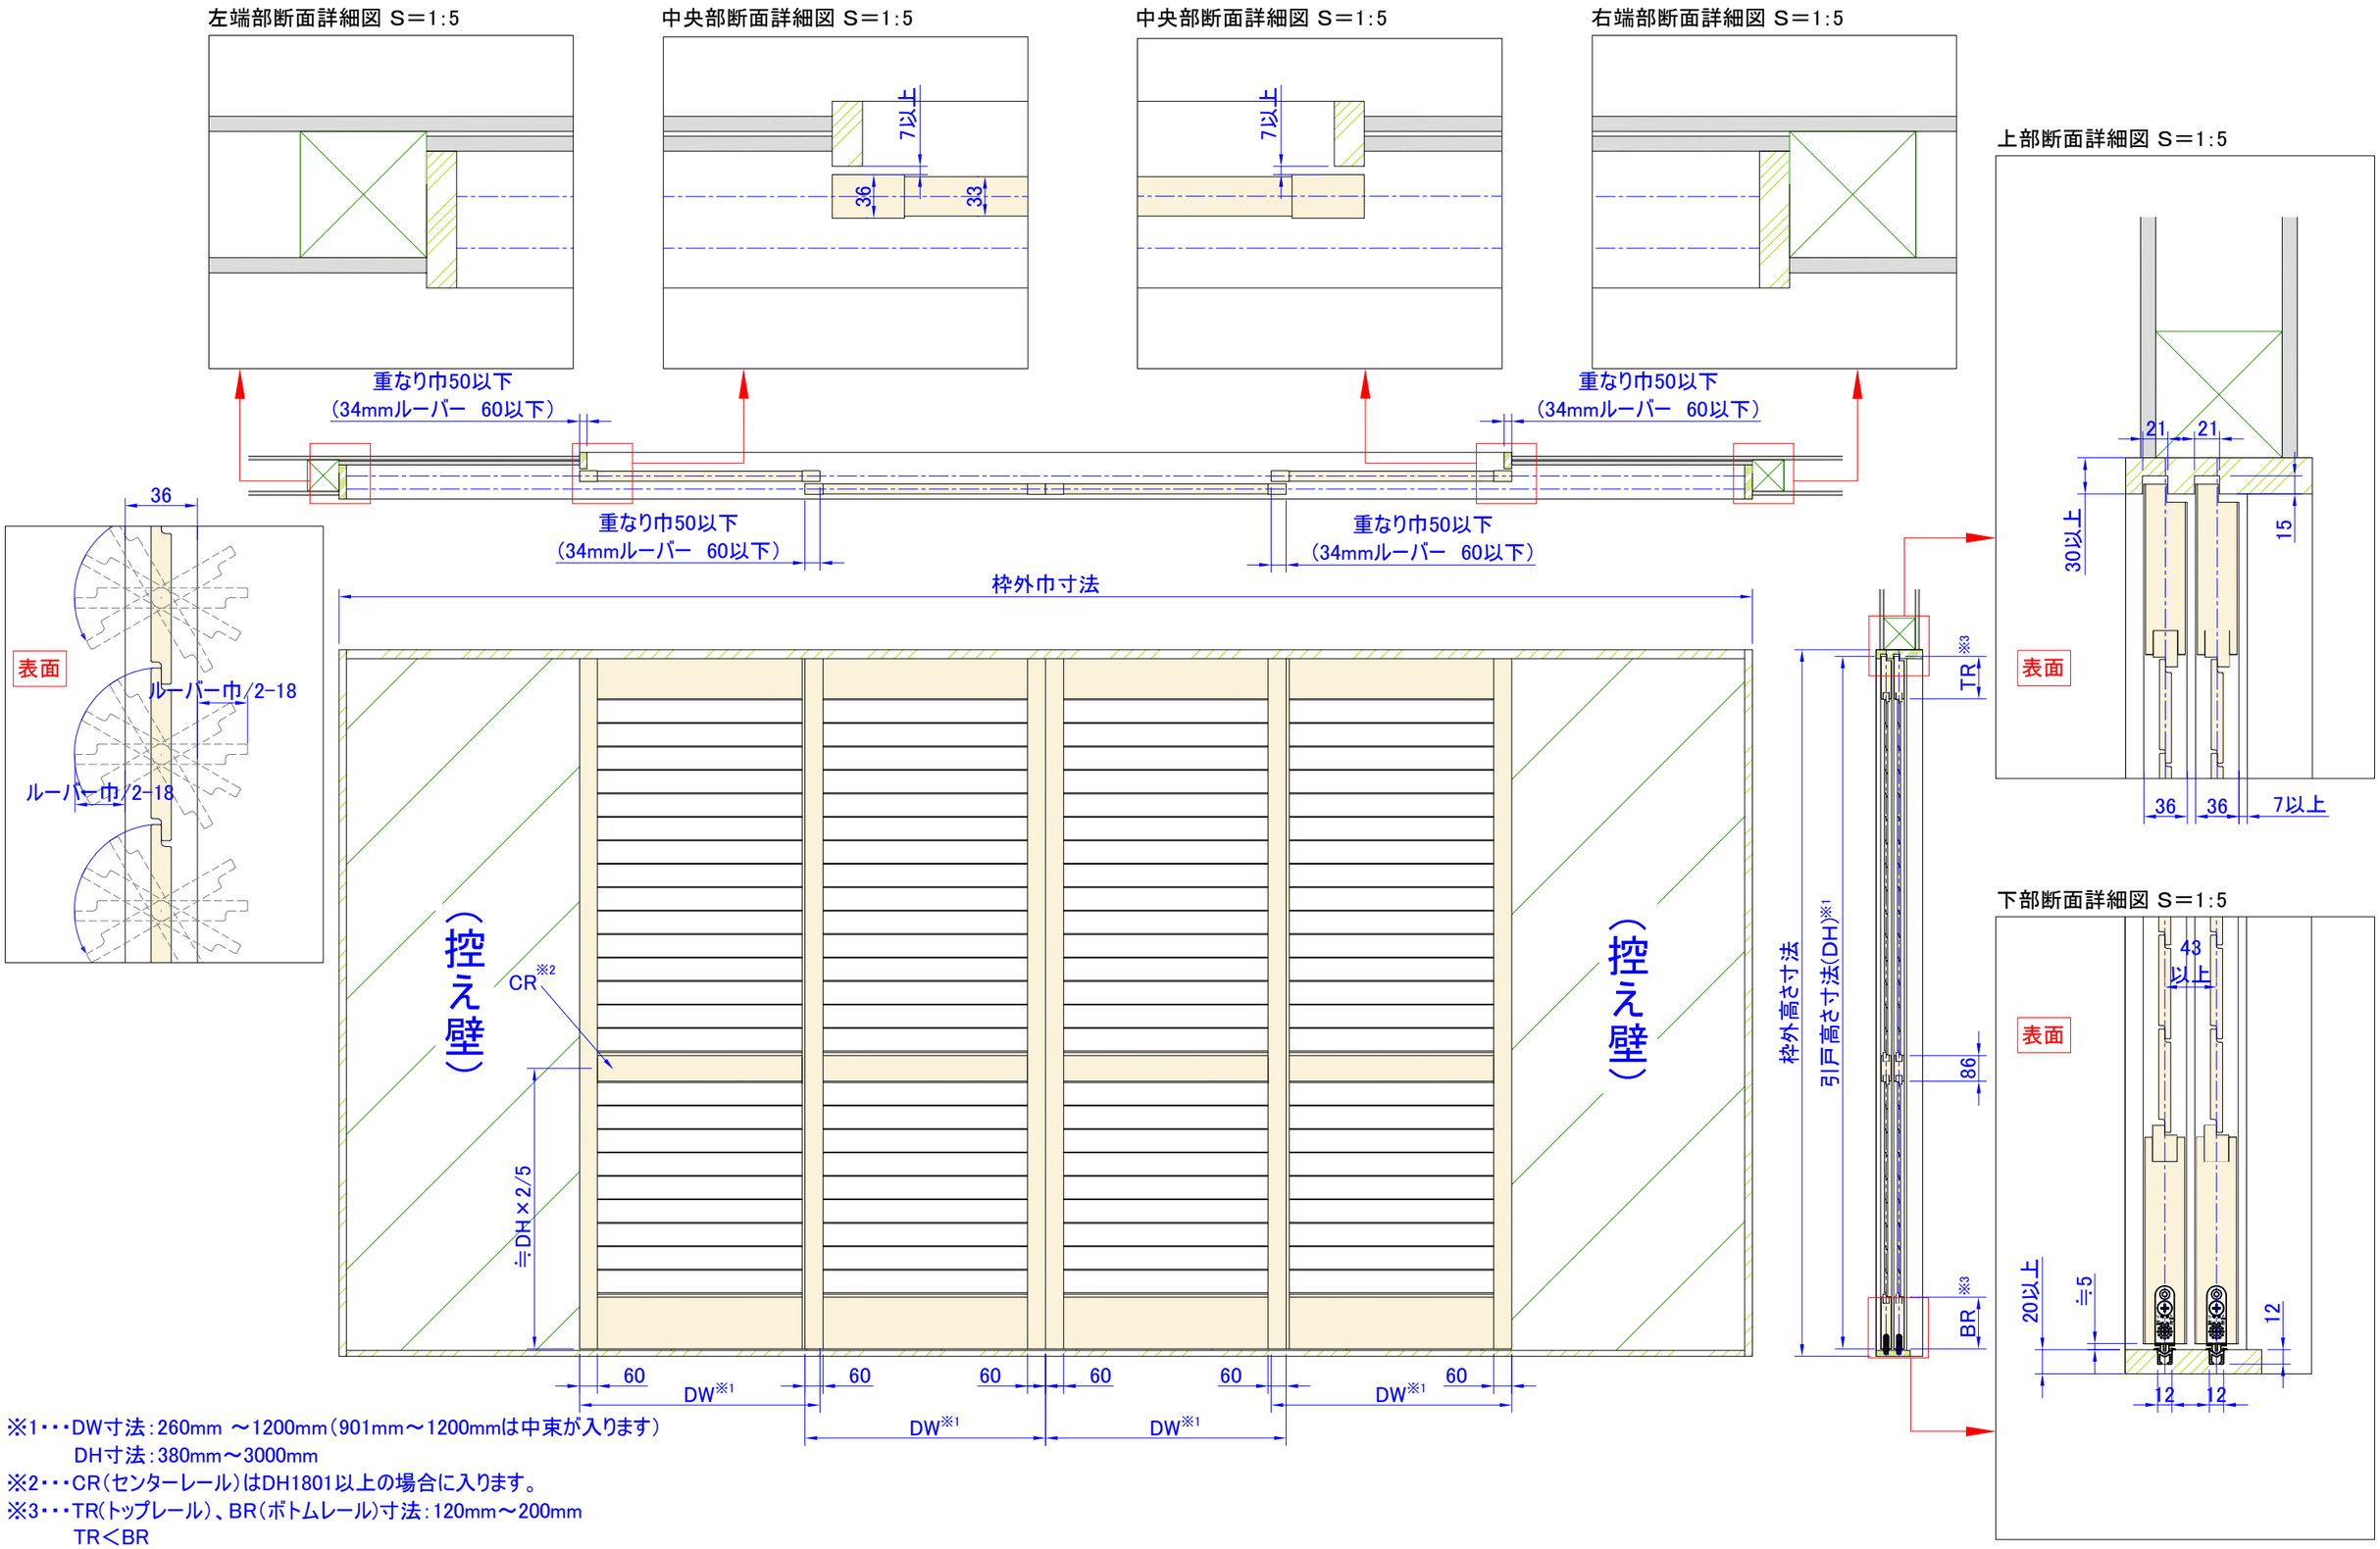

※1・・・DW寸法：260mm ～1200mm（901mm～1200mmは中束が入ります）
DH寸法：380mm～3000mm
※2・・・CR（センターレール）はDH1801以上の場合に入ります。
※3・・・TR（トップレール）、BR（ボトムレール）寸法：120mm～200mm
TR＜BR

製品名	ウッドシャター	取付け部品				図面名	納まり参考図 4枚引き分け 戸車Vレールタイプ		ナニックジャパン（株） Nanik Japan, Inc.
ルーバー巾	フラットタイプ 34,58,86,112 流線型タイプ 64,89,114,89合決り	Vレール	ATOM AVEDレール 12x12（色各種）						
		戸車	ATOM FA-1000（色各色）			縮尺	1:20（A3）	図面No. A0128-211	
色	標準73色								