




左端部断面詳細図 S=1:5

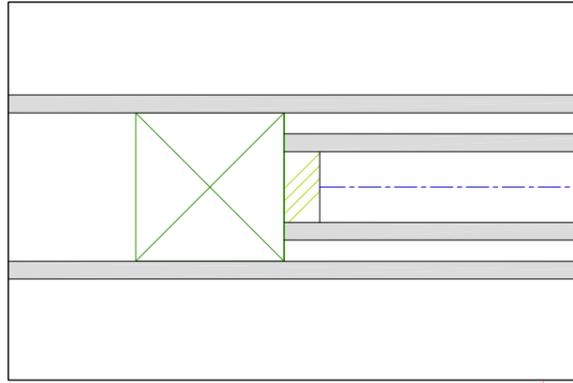

中央部断面詳細図 S=1:5



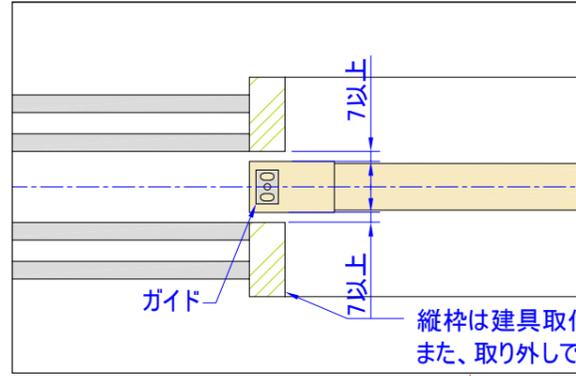


右端部断面詳細図 S=1:5

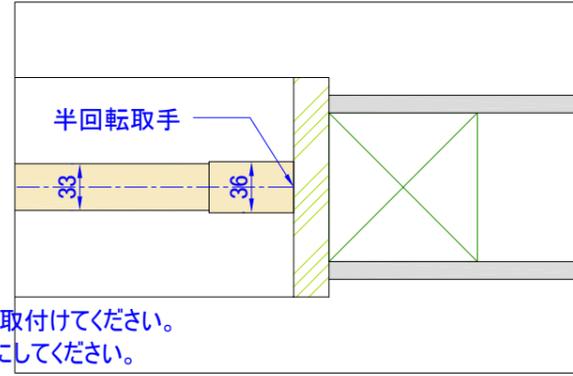


※1
戸袋側にソフトクローズを使用する場合は掘り込み深さ21.5mmとなります。
(戸袋用AFD-1560レール使用)

上部断面詳細図 S=1:5

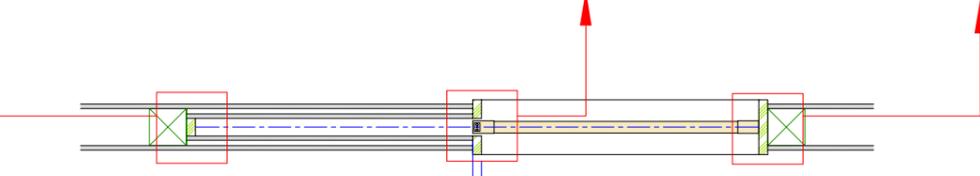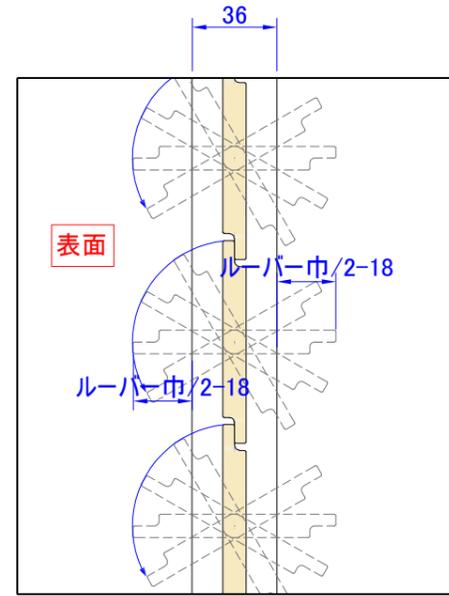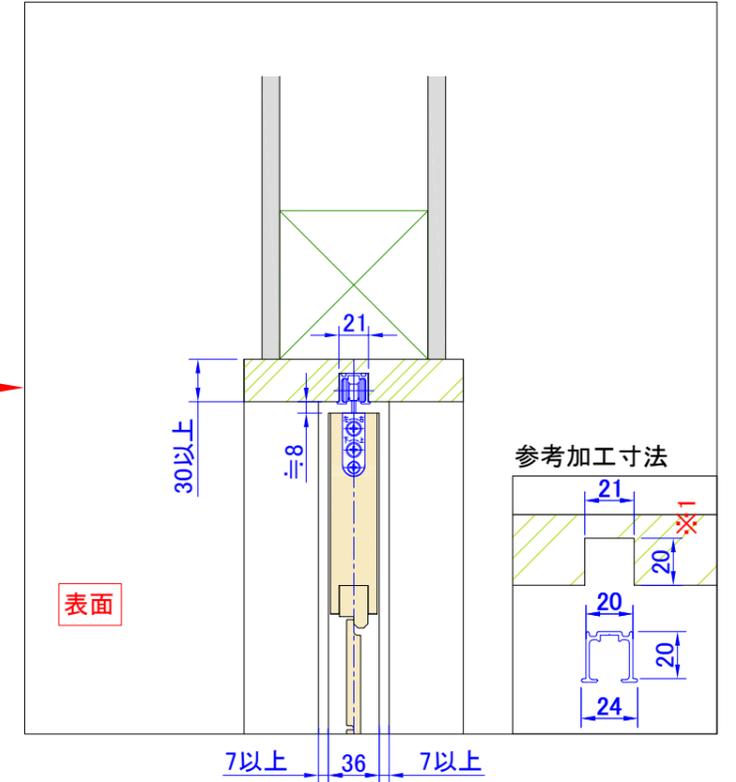


重なり巾50以下(34mmルーバー 60以下)

枠外巾寸法

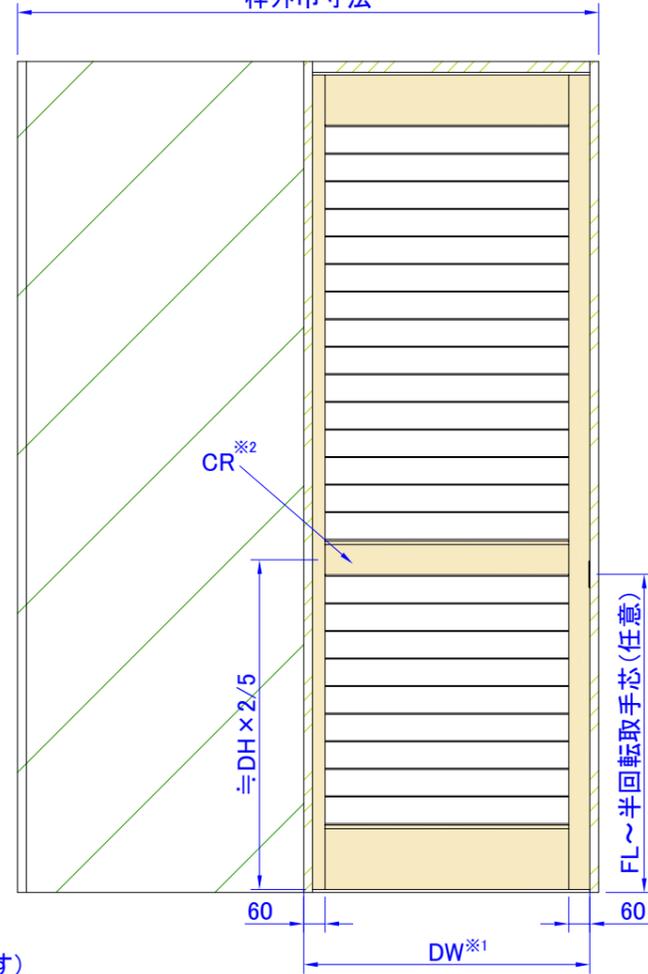


枠外高さ寸法

引戸高さ寸法(DH)※1

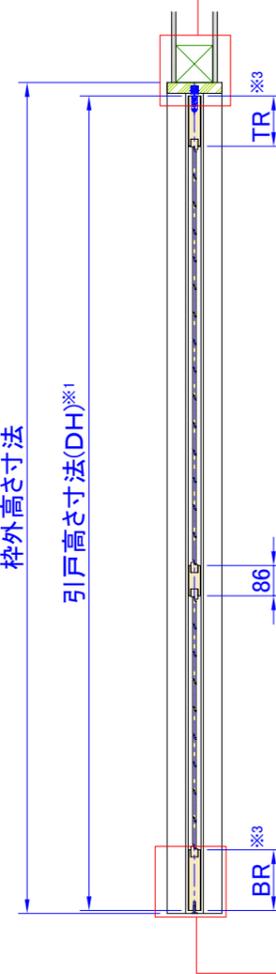

下部断面詳細図 S=1:5

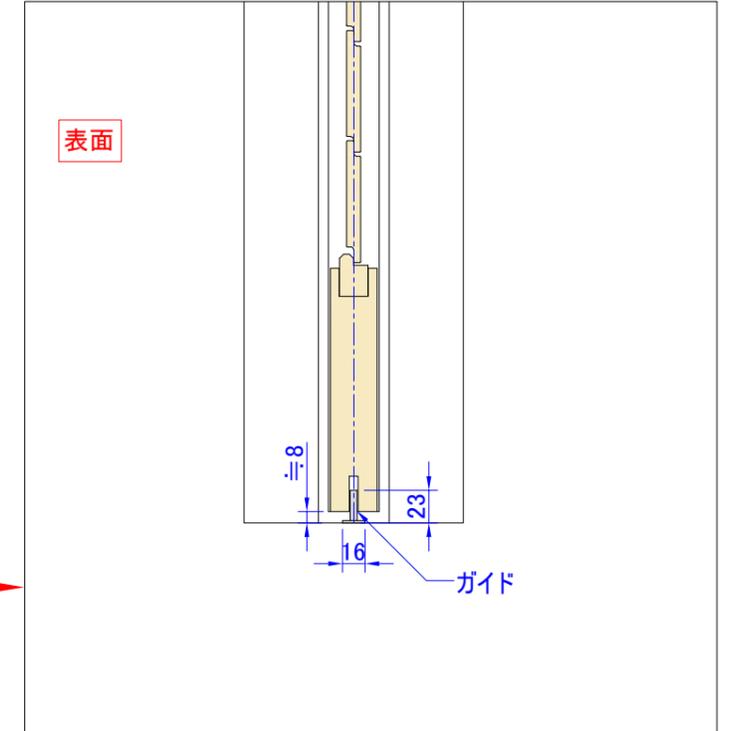

※1・・・DW寸法: 260mm ~ 1200mm (901mm ~ 1200mmは中東が入ります)

DH寸法: 380mm ~ 3000mm

※2・・・CR(センターレール)はDH1801以上の場合に入ります。

※3・・・TR(トップレール)、BR(ボトムレール)寸法: 120mm ~ 200mm

TR < BR

製品名	ウッドシャッター	取付け部品			図面名	納まり参考図		ナニックジャパン(株) Nanik Japan, Inc.
ルーバー巾	フラットタイプ 34,58,86,112 流線型タイプ 64,89,114	上レール	ATOM AFD-1300H(シルバー・アンバー)	下ガイド	丸喜金属 MHS-50	1枚戸袋 上吊車タイプ(下ガイド)		
色	標準73色	上吊車	ATOM AFD-2950-K(白・茶) ※オプション ソフトクローズ、ブレーキ機構	半回転取手	BEST NO.355 75mm	縮尺	1:20 (A3)	
		溝ガード	ATOM 引戸下溝補強金具			図面No.	A0128-104	